



JULKISIVU KOILLISEEN
1 : 100

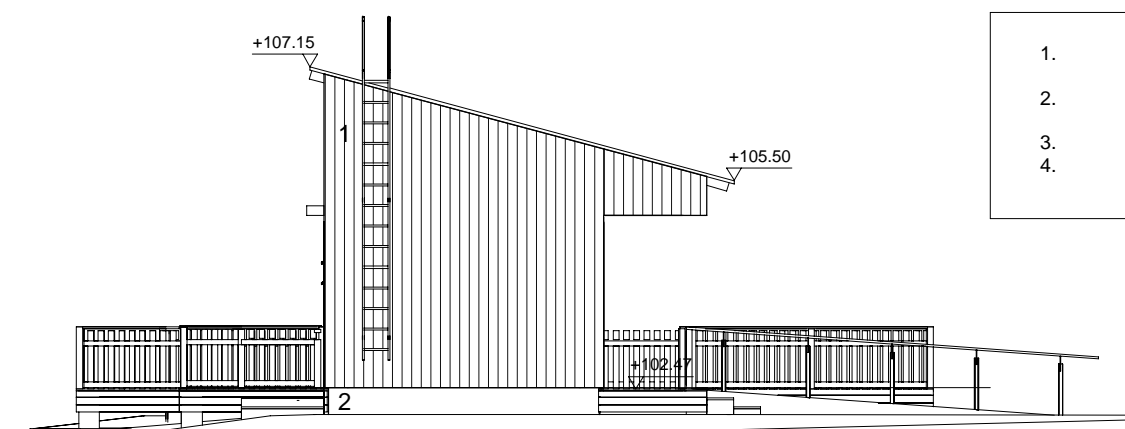


PÄÄTY KAAKKOON 1 :
100

1. LEVEÄ PYSTYLAUTA, TUMMANHARMAA, VÄRI, SÄVY JA PINTAKÄSITTELY OLEVAN RAKENNUKSEN MUKAAN
2. HARKKO, TASOITETTU, VAALEANHARMAA, VÄRI JA SÄVY OLEVAN RAKENNUKSEN MUKAAN
3. KONESAUMATTU PELTI, VÄRI JA SÄVY OLEVAN RAKENNUKSEN MUKAAN
4. KAPEA PYSTYLAUTA, KUULTOMAALATTU, TUMMANHARMAA, VÄRI, SÄVY JA PINTAKÄSITTELY OLEVAN RAKENNUKSEN MUKAAN

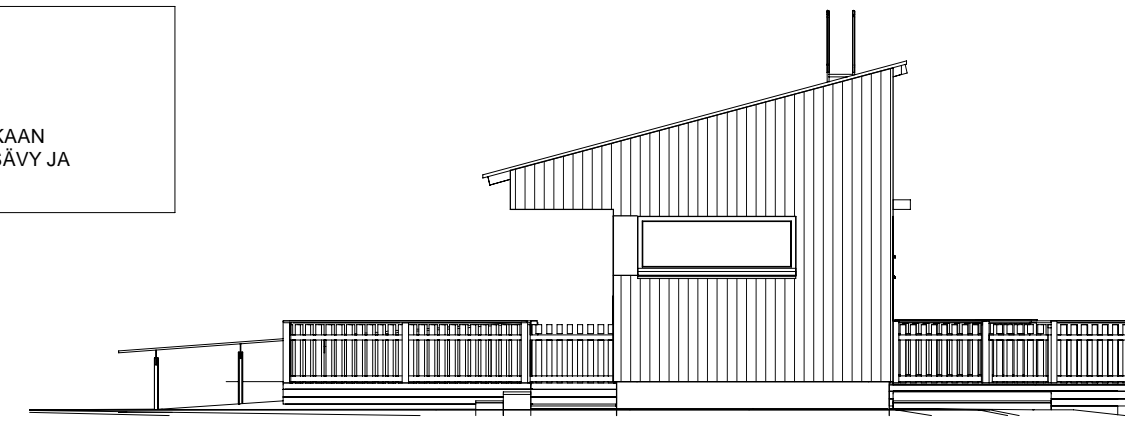

PÄÄTY LUOTEeseen 1 :
100

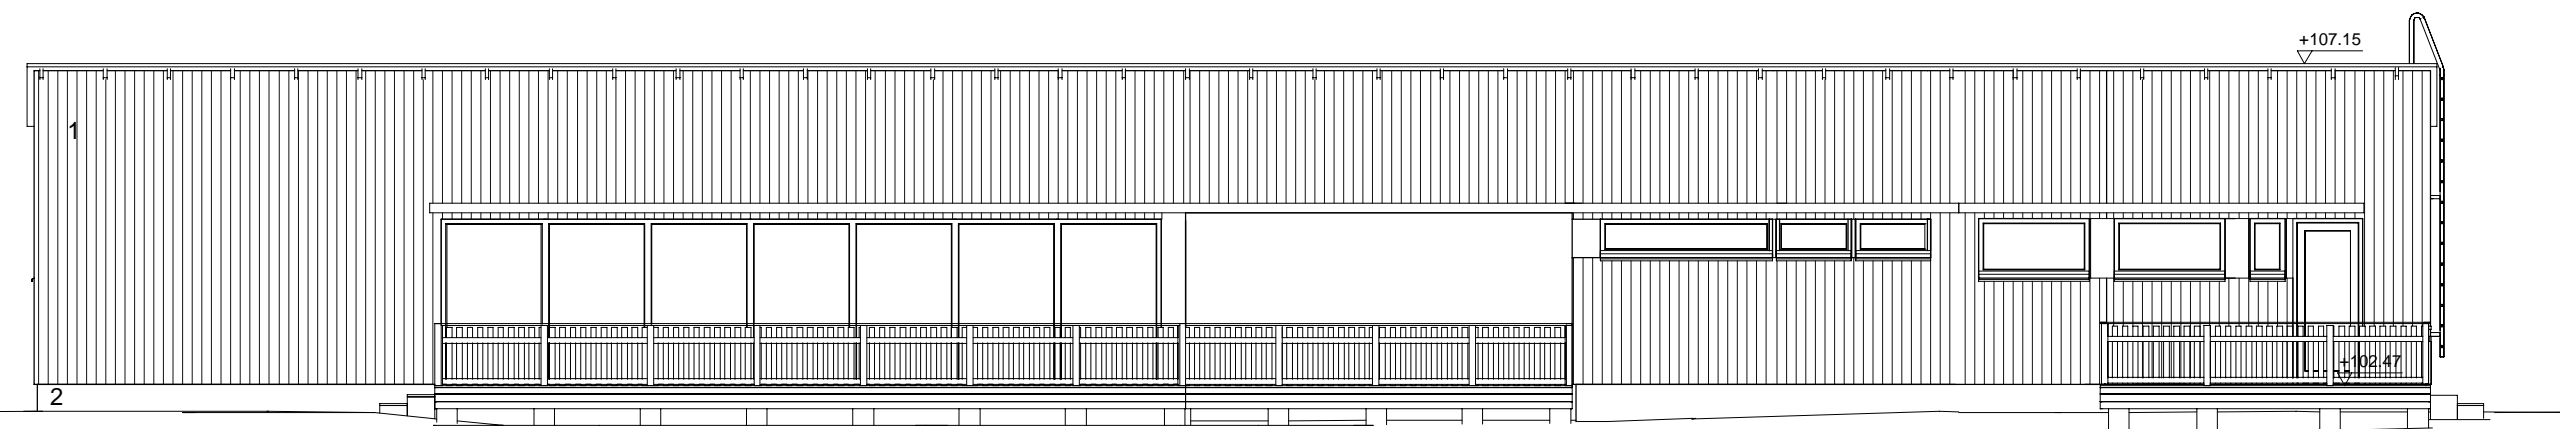

JULKISIVU LOUNAASEEN
1 : 100

Tunnus	Muutos	Suun.	Päiväys
Kaupunginosa / Kylä 857-417-6-14	Kortteli / Tila	Tontti / Rno	Viranomaisten merkintä
Rakennuksen numero / Rakennusten numerot / Rakennustunnus / Rakennustunnukset			Piirustuslaji Työpiirustus
Rakennustoimikohde LAAJENNUS			Juokseva numero
Rakennuskohde Tuusniemen kunta Rantapaviljonki Mustolantie 5 71200 Tuusniemi			Piirustuksen sisältö JULKISIVUT
			mittakaava 1:100
			Suunnitteluala, työnnumero ja piirustuksen numero ARK P40744 204
			muutos
			Tiedosto
			Suunn./piirt. Kirsi Vainio, RA
			Tarkastaja
			Yhteysthenkilo
Päiväys 08.10.2021			A
Päsuunn. Rainer Linderborg			S
Hyv.			

FCG

FCG Finnish Consulting Group Oy
Osmonitie 34, PL 950
00601 Helsinki
Puh. 0104090
www.fcg.fi