


Suuri:	2231046 132 M0918 Laukansalo - M2462 R
Tuotos:	IV
	09.03.2022
	Mittakaava 1: 5038

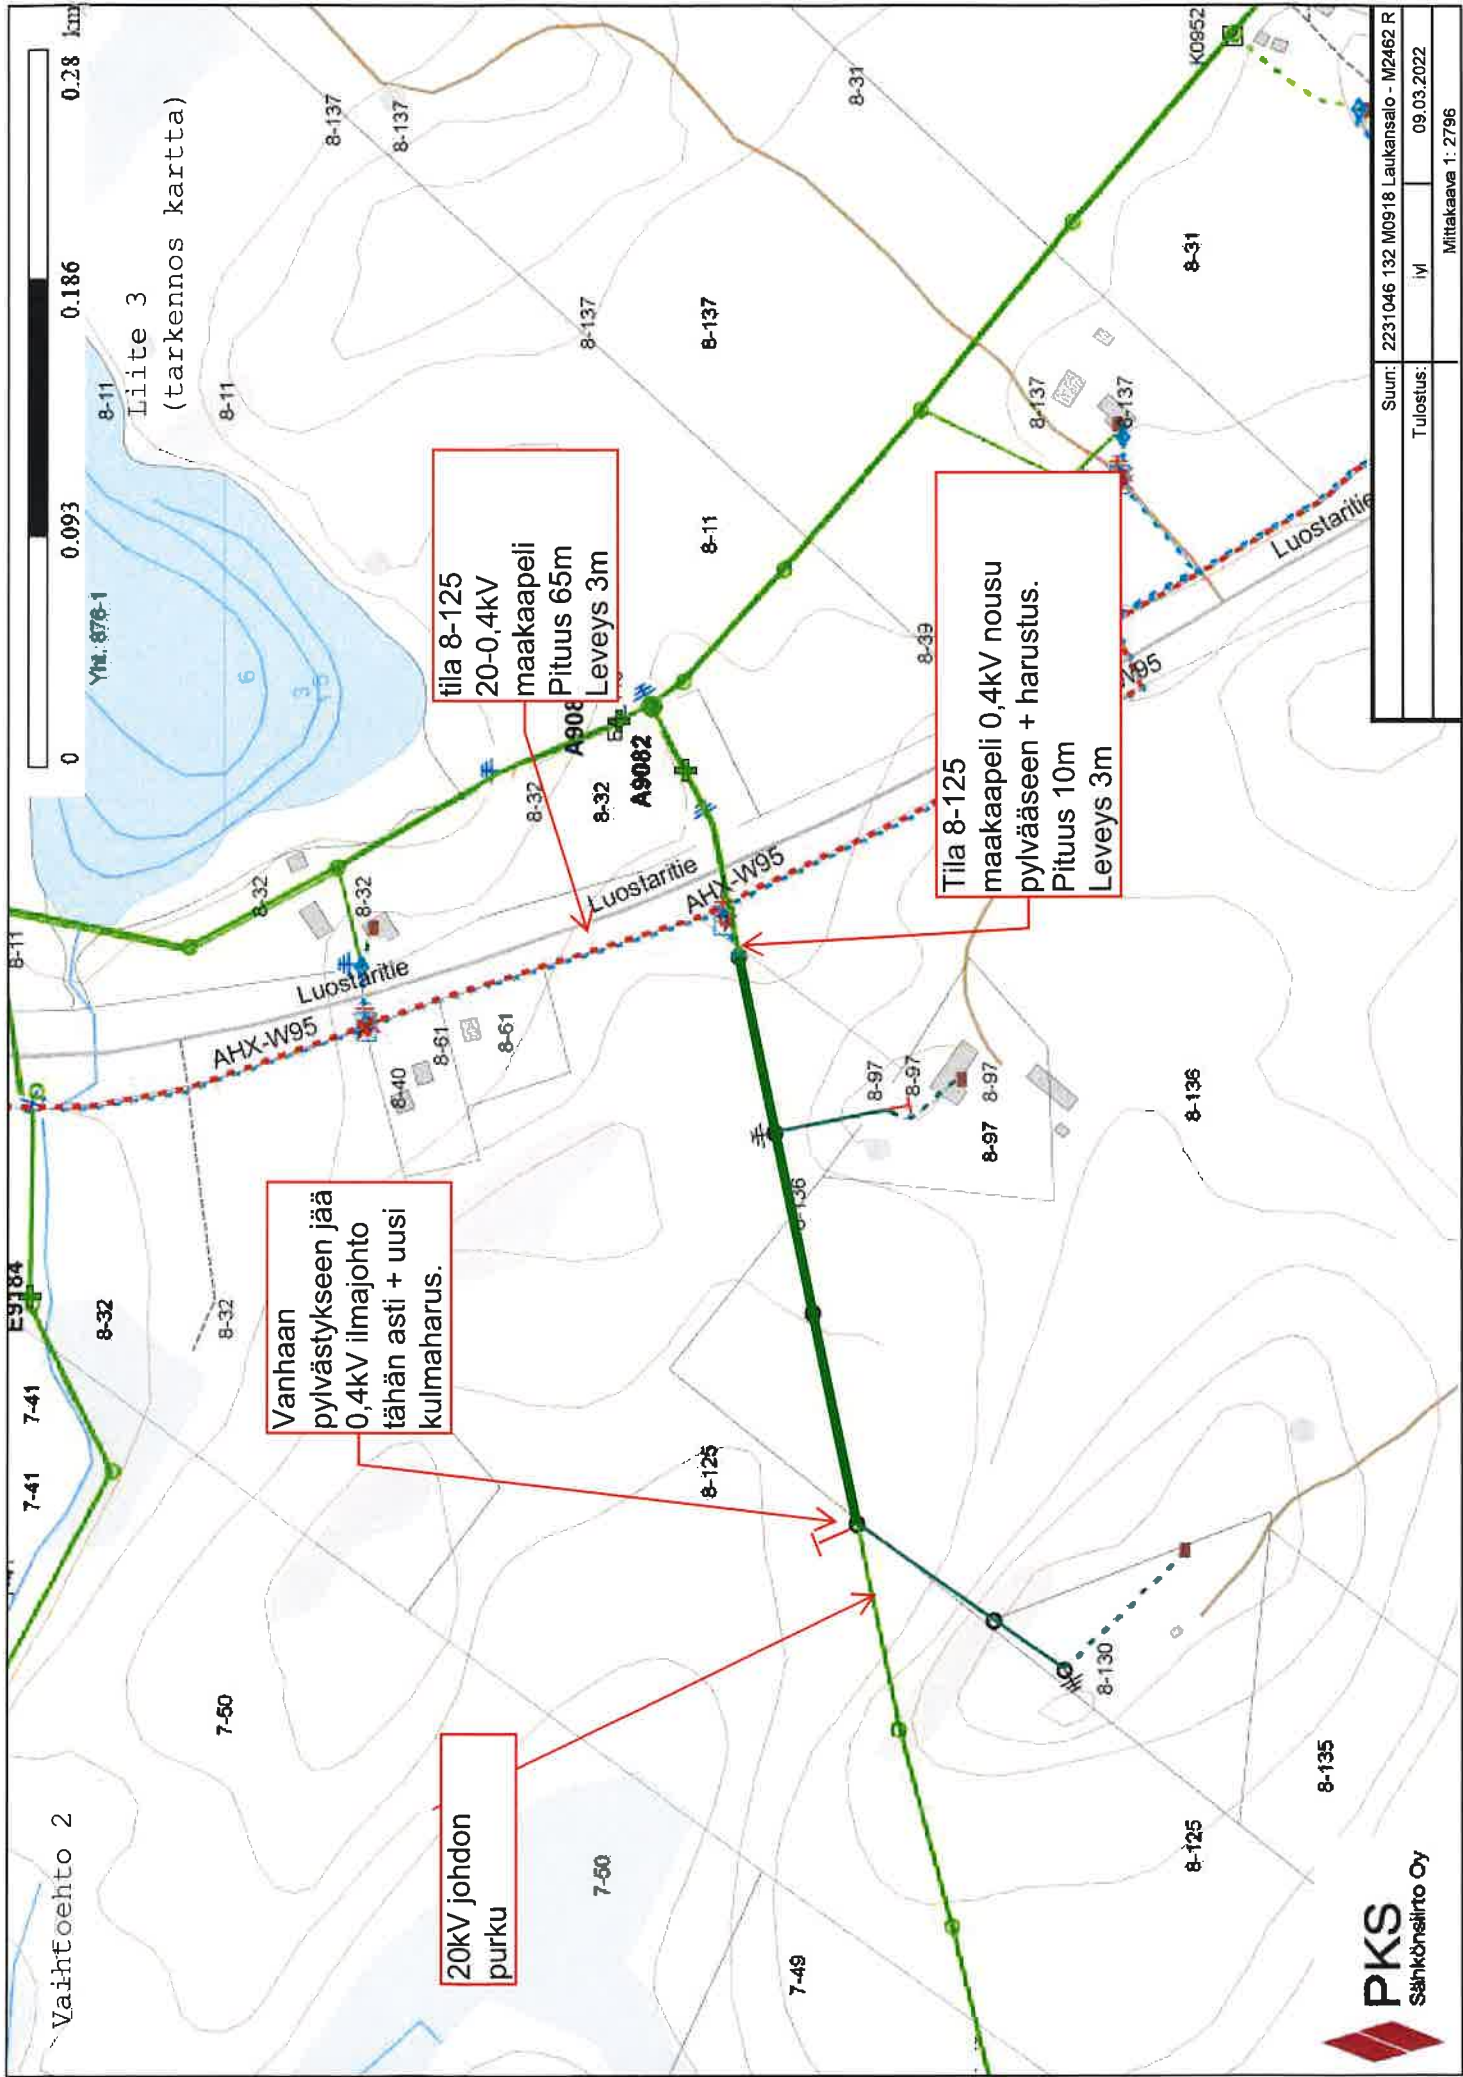

Vaihtoehto 2

Liite 3
(tarkennos kartta)

Vanhaan
pylvästyksen jää
0,4kV ilmajohto
tähän asti + uusi
kulmaharus.

20kV johdon
purku

Tila 8-125
20-0,4kV
maakaapeli
Pituus 65m
Leveys 3m

Tila 8-125
maakaapeli 0,4kV nousu
pylväseen + harustus.
Pituus 10m
Leveys 3m

0 0.093 0.186 0.28 km

Suuri: 2231046 132 M0918 Laukansalo - M2462 R
Tulostus: IV 09.03.2022
Mittakaava 1: 2796