


POHJA 1:50

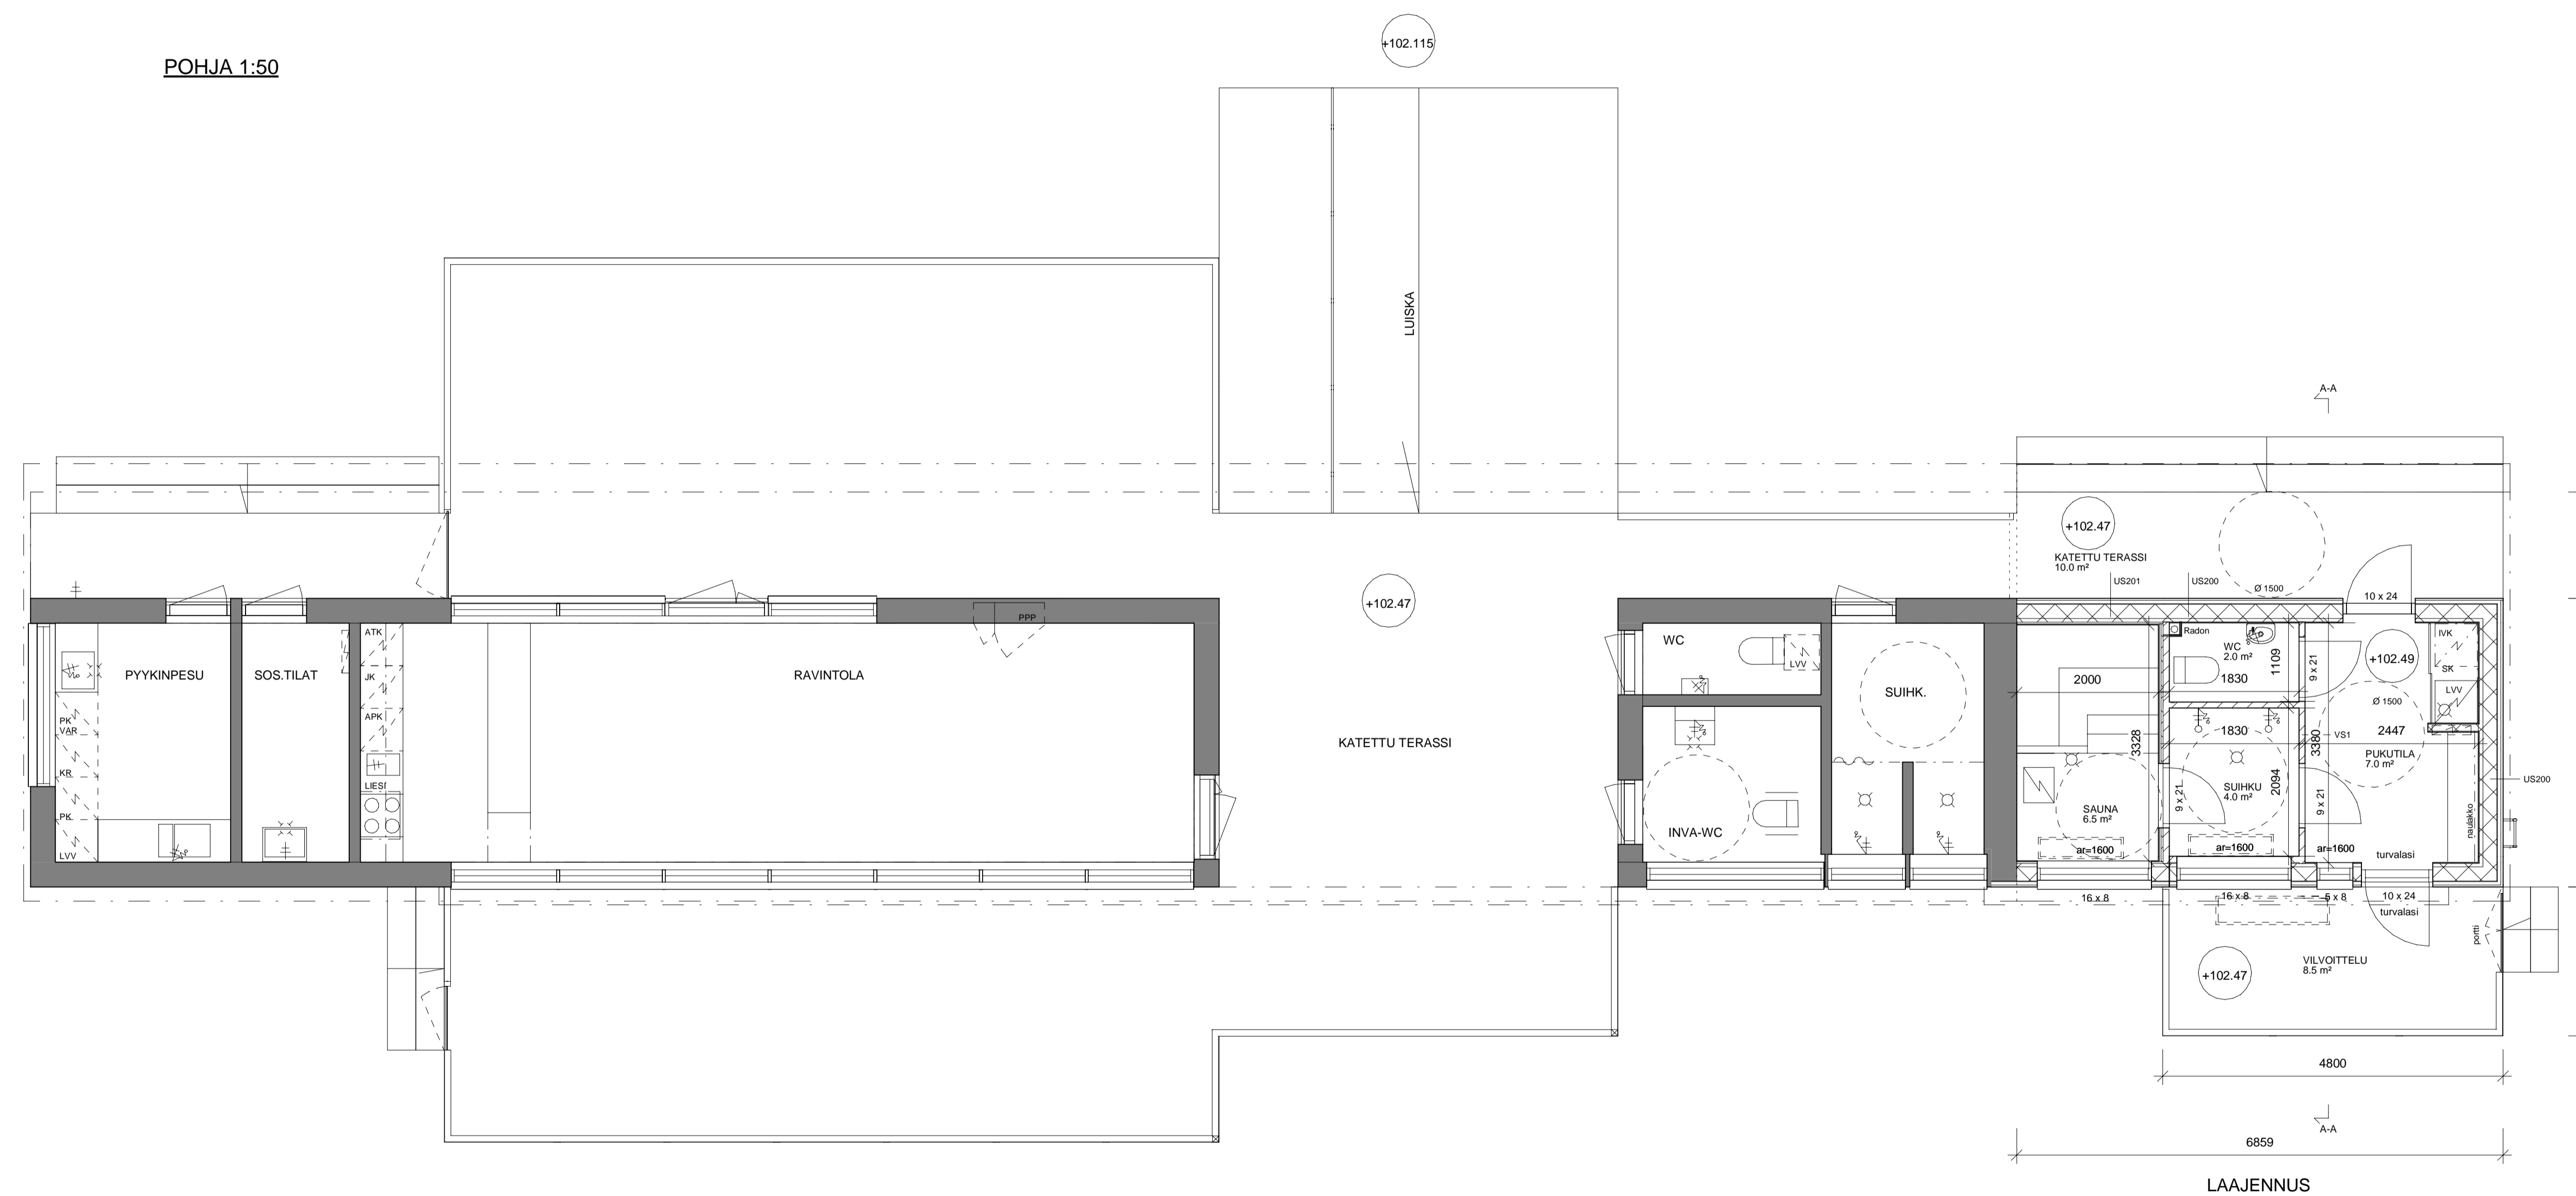

RAKENNUKSEN PALOLUOKKA: P 3
 KONEellinen ILMANVAIHTO
 ERILLISSUUNNITELMAN MUKAAN
 VERKKOON KYTKETTYT PALOVAIROITTIMET
 MIN. 1 KPL/JOKAINEN ALKAVA 60m2

	HUONEISTOALA	KERROSALA US250mm	KERROSALA	TILAVUUS
VANHA OSA	69.5 m ²	84.0 m ²	91.0 m ²	286.5 m ³
LAAJENNUS	21.5 m ²	26.0 m ²	26.0 m ²	86.0 m ³
	91.0 m ²	110.0 m ²	119.0 m ²	374.5 m ³

Tunnus	Muutos	Suun.	Päiväys
Kaupunginosa / Kylä 857-417-6-14	Korttel / Tila	Tontti / Rint	Viranomaisen merkintä
Rakennuksen numero / Rakennuksen numero / Rakennusluokka / Rakennusluokka		Piirustuksen nimi	Julkaisun numero
Rakennuspaikasta LAAJENNUS		Piirustuksen sisältö	mittakaava
Rakennuspaikka Tuusniemen kunta Rantapaviljonki Mustolantie 5 71200 Tuusniemi		POHJA	1:50
FCG FCG Finnish Consulting Group Oy Drottninggatan 34, PL 950 00501 Helsinki Puh. 0104090 www.fcg.fi		Suunnittelijan, työntekijän ja piirustuksen numero	muutos
		ARK P40744 202	
Päiväys: 08.10.2021 Päivänsann: Rainer Lindberg Hyv.		Suunn. / piir. Kirsi Vainio, RA Tarkastaja Yhteyshenkilö	A S